


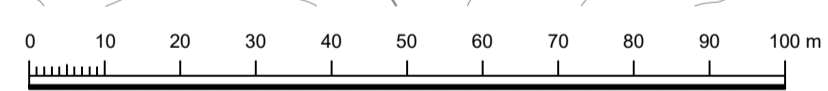

Illustrationskarta Skala: 1:1000 i A1, Skala 1:2000 i A3



Teckenförklaring

- Gränspunkt
- Användnings- eller kvartersgräns
- Fastighetsgräns
- Kommungräns
- Egenskapsgräns
- Hänvisningslinje
- Sammanfallande användnings- och traktgräns
- Traktgräns
- Höjdkurva 1 m
- Ledningsstolpe
- Belysningsstolpe
- Belysningspunkt
- Elledning, Skåp
- Elledning, Högspänning
- Barr- och blandskog
- † Begravningsplats
- ~ Källa
- × Kärr
- ☁ Lövskog
- Strömpil, stor
- ↳ Vattenyta
- ∨ Äng
- Åker
- ✱ Barrträd
- ★ Buske, Barr
- Buske, Löv
- ⊙ Lövträd
- ⊙ Alléträd
- Strandlinje
- Ägoslagsgräns
- Bassäng
- Dikeskant
- Dikesmitt
- Gång- och cykelbana
- Körbana
- Kantsten
- Stig
- Sämre bilväg
- Beläggning
- Övrigt
- Rai
- Servitutsgräns
- Ledningsrättsgräns
- Gemensamhetsanläggning
- Rättighetsgräns
- Fiskegräns
- ☒ Offentlig byggnad, industri, verksamhet eller ekonomibyggnad, fasad respektive takfot
- ☒ Bostad, fasad respektive takfot
- ☒ Garage eller uthus, fasad respektive takfot
- ☒ Skåp, transformator eller carport
- ☒ Transformatorbyggnad
- ☒ Slätt

Grundkartan är upprättad i augusti 2023 på grundval av Eslövs kommuns primärkarta. Grundkartan har aktualitetsförklarats 2025-09-05. Fastighetsredovisningen avser förhållandena 2025-09-12.

Referenssystem SWEREF 99 13 30
Höjdsystem RH 2000

Mattias Hyvönen
Mätningingenjör
Miljö och Samhällsbyggnad

Illustrationsplan upprättad av:
Josefin Brodén och Pontus Wirf, planarkitekt Radar arkitektur & planering AB

 <p>ESLÖVS KOMMUN</p>	<p>Till planen hör:</p> <ul style="list-style-type: none"> ☒ Grundkarta (Upprättad 2023-08-15) ☒ Planbeskrivning ☒ Fastighetsförteckning (Upprättad 202X-XX-XX) ☒ Illustrationsplan ☒ Samrådsredogörelse ☒ Granskningsutlåtande 	<p>Samrådshandling</p> <p>☒ Granskningshandling II</p> <p>Antagandehandling</p>
	<p>Illustrationsplan för Stehag 5:118</p> <p>Eslövs kommun Skåne län</p>	<p>KS.2019.0324</p>
<p>Upprättad 2025-09-03</p> <p>Anita Wallin Avdelningschef Kommunledningskontoret</p>	<p>Mikael Vallberg Plan- och exploateringschef Tillväxtavdelningen</p>	<p>Antagen av</p> <p>Antagandedatum</p> <p>Laga kraft</p> <p>Plan nr</p>