




Illustrationskarta Skala: 1:1000 i A1, Skala 1:2000 i A3

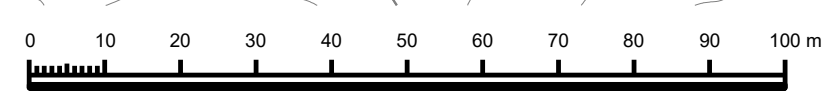


**Teckenförklaring**

- Gränspunkt
- Användnings- eller kvartersgräns
- Fastighetsgräns
- Kommungräns
- Egenskapsgräns
- Hänvisningslinje
- Sammanfallande användnings- och traktgräns
- Traktgräns
- Höjdkurva 1 m
- Ledningsstolpe
- Belysningsstolpe
- Belysningspunkt
- Elledning, Skåp
- Elledning, Högspänning
- ✕ Barr- och blandskog
- † Begravningsplats
- ~ Källa
- ✕ Kärr
- ☁ Lövskog
- Strömpil, stor
- ∩ Vattenyta
- ∨ Äng
- Åker
- ✕ Barrträd
- ✕ Buske, Barr
- Buske, Löv
- Lövträd
- Alléträd
- Strändlinje
- Ägoslagsgräns
- Bassäng
- Dikeskant
- Dikesmitt
- Gång- och cykelbana
- Körbana
- Kantsten
- Stig
- Sämre bilväg
- Beläggning
- Övrigt
- Rai
- Servitutsgräns
- Ledningsrättsgräns
- Gemensamhetsanläggning
- Rättighetsgräns
- Fiskegräns
- ☒ Offentlig byggnad, industri, verksamhet eller ekonomibyggnad, fasad respektive takfot
- ☒ Bostad, fasad respektive takfot
- ☒ Garage eller uthus, fasad respektive takfot
- ☒ Skåp, tak eller carport
- ☒ Transformatorbyggnad
- ☒ Slänt

Grundkartan är upprättad i augusti 2023 på grundval av Eslövs kommuns primärkarta. Fastighetsredovisningen avser förhållandena i augusti 2023. Referenssystem SWEREF 99 13 30 Höjdsystem RH 2000

Mattias Hyvönen  
Mätningingenjör  
Miljö och Samhällsbyggnad

Planhandlingarna är upprättade av:  
Olof Halvarsson och Malin Nilsson planeringsarkitekter FPR/MSA  
Radar Arkitektur och planering AB

 <p><b>ESLÖVS KOMMUN</b></p>	<p>Till planen hör:</p> <ul style="list-style-type: none"> <li style="margin-right: 10px;">■ Grundkarta (Upprättad 2023-xx-xx)</li> <li style="margin-right: 10px;">■ Illustrationsplan</li> <li style="margin-right: 10px;">■ Planbeskrivning</li> <li style="margin-right: 10px;">■ Samrådsredogörelse</li> <li style="margin-right: 10px;">■ Fastighetsförteckning (Upprättad 2023-XX-XX)</li> </ul>	
	<p>Illustrationsplan för <b>Stehag 5:118</b></p> <p>Eslövs kommun Skåne län</p>	
<p>Upprättad 2023-08-21</p>	<p>KS.2019.0324</p>	<p>Samrådshandling ■ Granskningshandling Antagandehandling</p>
<p>Katarina Borgstrand Avdelningschef Kommunledningskontoret</p>	<p>Mikael Vallberg Plan- och exploateringskontoret Tillväxtavdelning</p>	<p><b>PLANFÖRFARANDE</b></p> <p>■ Standardförfarande Utökat förfarande Enkelt förfarande</p>
<p>Antagen av Antagandedatum</p>	<p>Laga kraft</p>	<p>Plan nr</p>