


BETECKNINGAR

- NY ÖVERSÄMMNINGSYTA DIKE, ca 340 m³
- NY ÖVERSÄMMNINGSYTA ca +19,65, ca 250 m³ 20-ÅRSREGN (INKL. DIKE)
- NY GATA
- NY ÄNGSYTA
- OMRÅDESGRÄNS ENLIGT ÖVERSIKTSPLAN

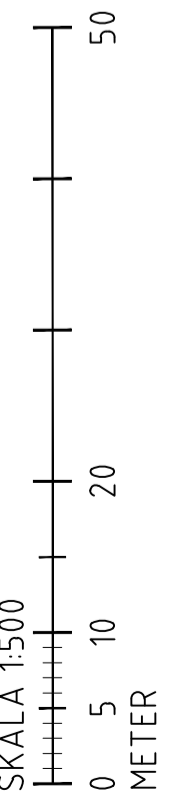

BET	ANT	ÄNDRINGEN AVSER	SIGN	DATUM
RELATIONSHANDLING				
BYGGHANDLING				
FÖRFRÅGNINGSUNDERLAG				
BYGGLOVSHANDLING				
GRANSKNINGSHANDLING				
PRELIMINÄR HANDLING				23-02-27



Arkitekt
Samaritjan
Mark/VA-projektör
Södra Stenbocksgatan 8
252 47 Helsingborg
042-23 38 38
griab@griab.com




UPPDRAG NR 4254.01	RITAD AV MR	HANDELAGGARE LC
DATUM		FILNAMN 4254-M2

FLYINGE
ÖSTRA GÄRDSTÄNGA 17:1
ESLÖVS KOMMUN
ILLUSTRATIONSPLAN


KOORDINATSYSTEM
PLAN: SWEREF 99 1330
HÖJD: RH 2000

SKALA A1 1500, A3 1:1000	NUMMER M-011-01	1 BET
-----------------------------	--------------------	-------

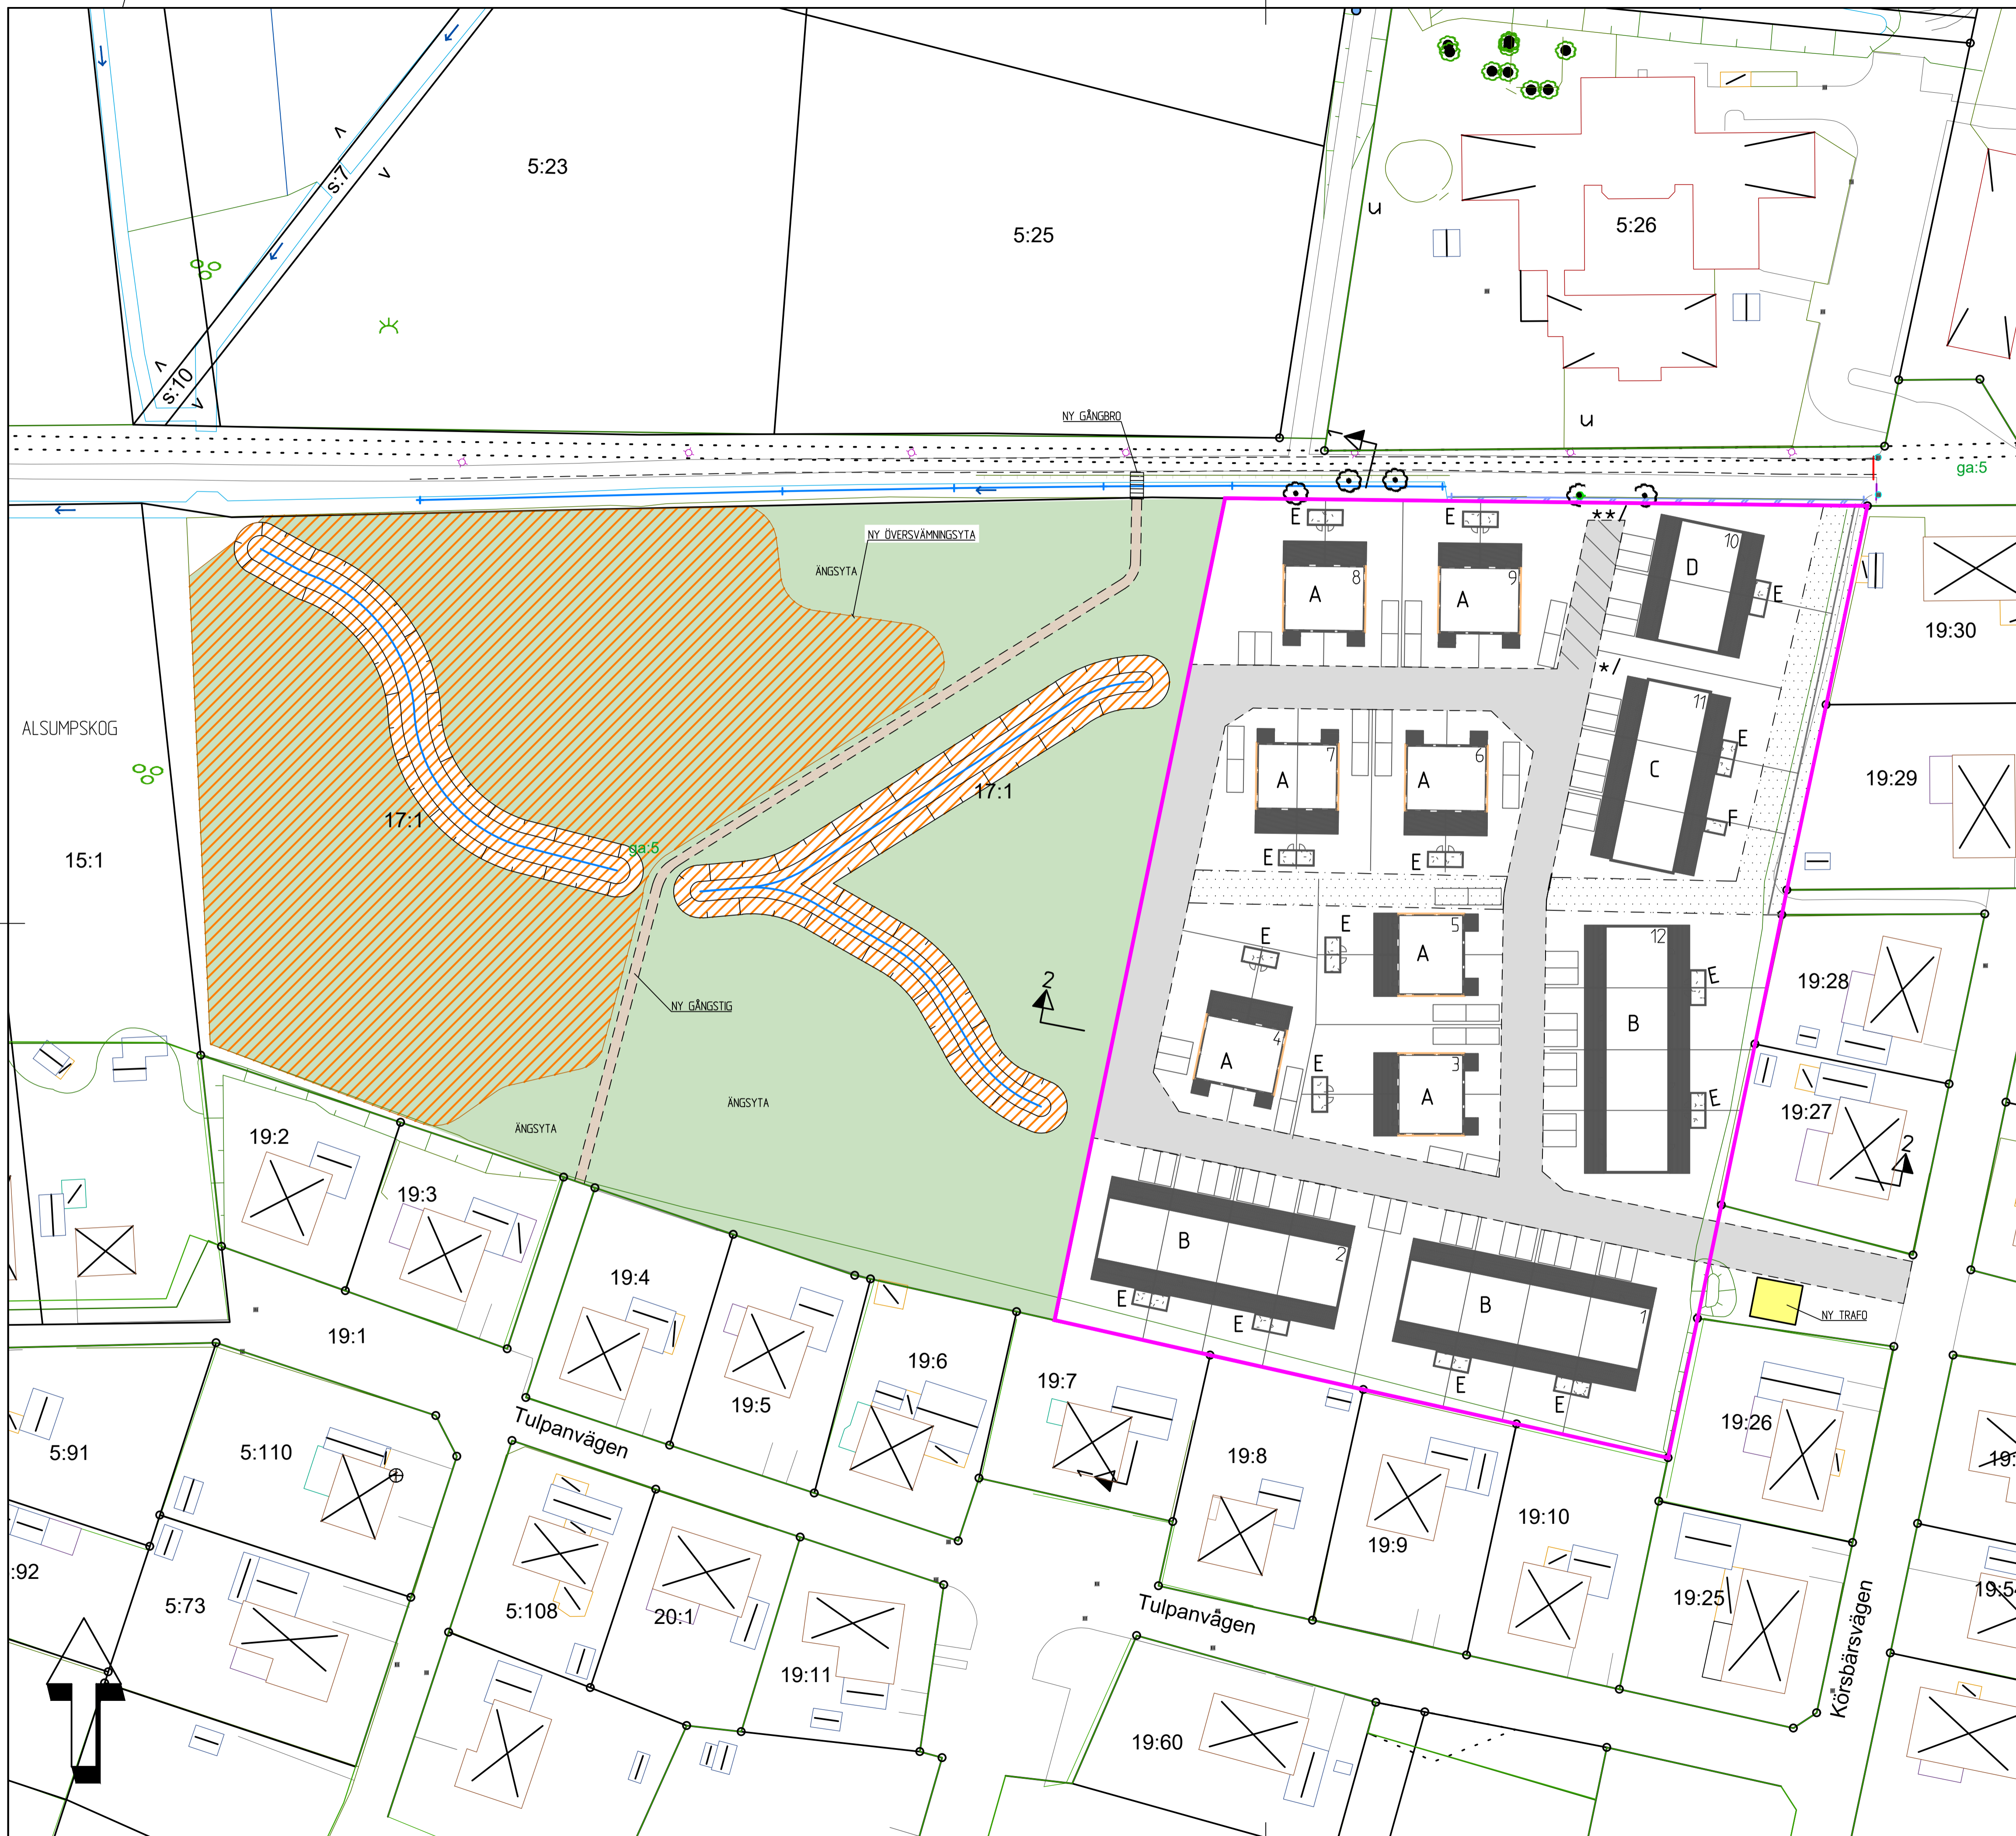

BETECKNINGAR

- NY ÖVERSÄMMNINGSYTA DIKE, ca 340 m³
- NY ÖVERSÄMMNINGSYTA ca +20,05, ca 1800 m³ SKYFALL/100-ÅRSREGN
- NY GATA
- NY ÄNGSYTA
- OMRÅDESGRÄNS ENLIGT ÖVERSIKTSPLAN

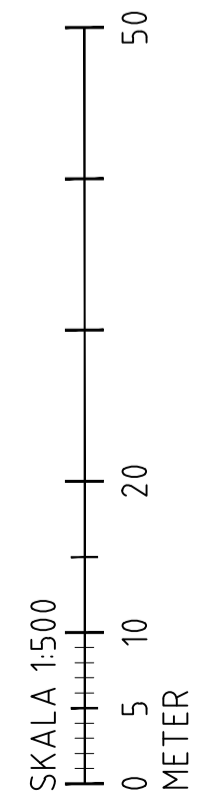

BET	ANT	ÄNDRINGEN AVSER	SIGN	DATUM
RELATIONSHANDLING				
BYGGHANDLING				
FÖRFRÅGNINGSUNDERLAG				
BYGGLOVSHANDLING				
GRANSKNINGSHANDLING				
PRELIMINÄR HANDLING				23-02-27



Arkitekt
 Konsultation
 Mark/VA-projektering
 Södra Stenbocksgatan 8
 252 47 Helsingborg
 042-23 38 38
 griab@griab.com



UPPDRAG NR 4254.01	RITAD AV MR	HANLÄGGARE LC
DATUM		FILNAMN 4254-M2



FLYINGE
 ÖSTRA GÄRDSTÄNGA 17:1
 ESLÖVS KOMMUN
 ILLUSTRATIONSPLAN SKYFALL

KOORDINATSYSTEM
 PLAN: SWEREF 99 1330
 HÖJD: RH 2000

SKALA A1 1500, A3 1:1000	NUMMER M-011-02	1 BET
-----------------------------	--------------------	-------

BETECKNINGAR

- +00.00 BEF. INMÄTT HÖJD
- 00.00 HÖJD FRÅN NYBYGGNADSKARTA
- +00.00 NY PROJEKERAD HÖJD
- MAX VATTENYTA 20-ÅRSREGN, +19.60 / +20.50
- MAX VATTENYTA 100-ÅRSREGN, +20.05

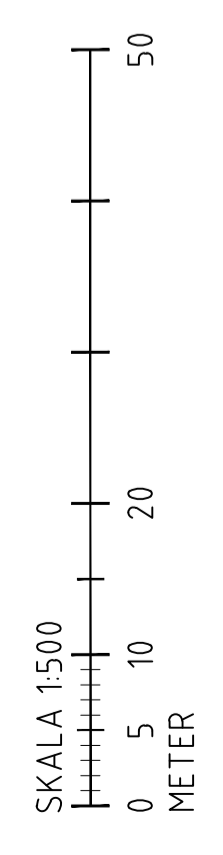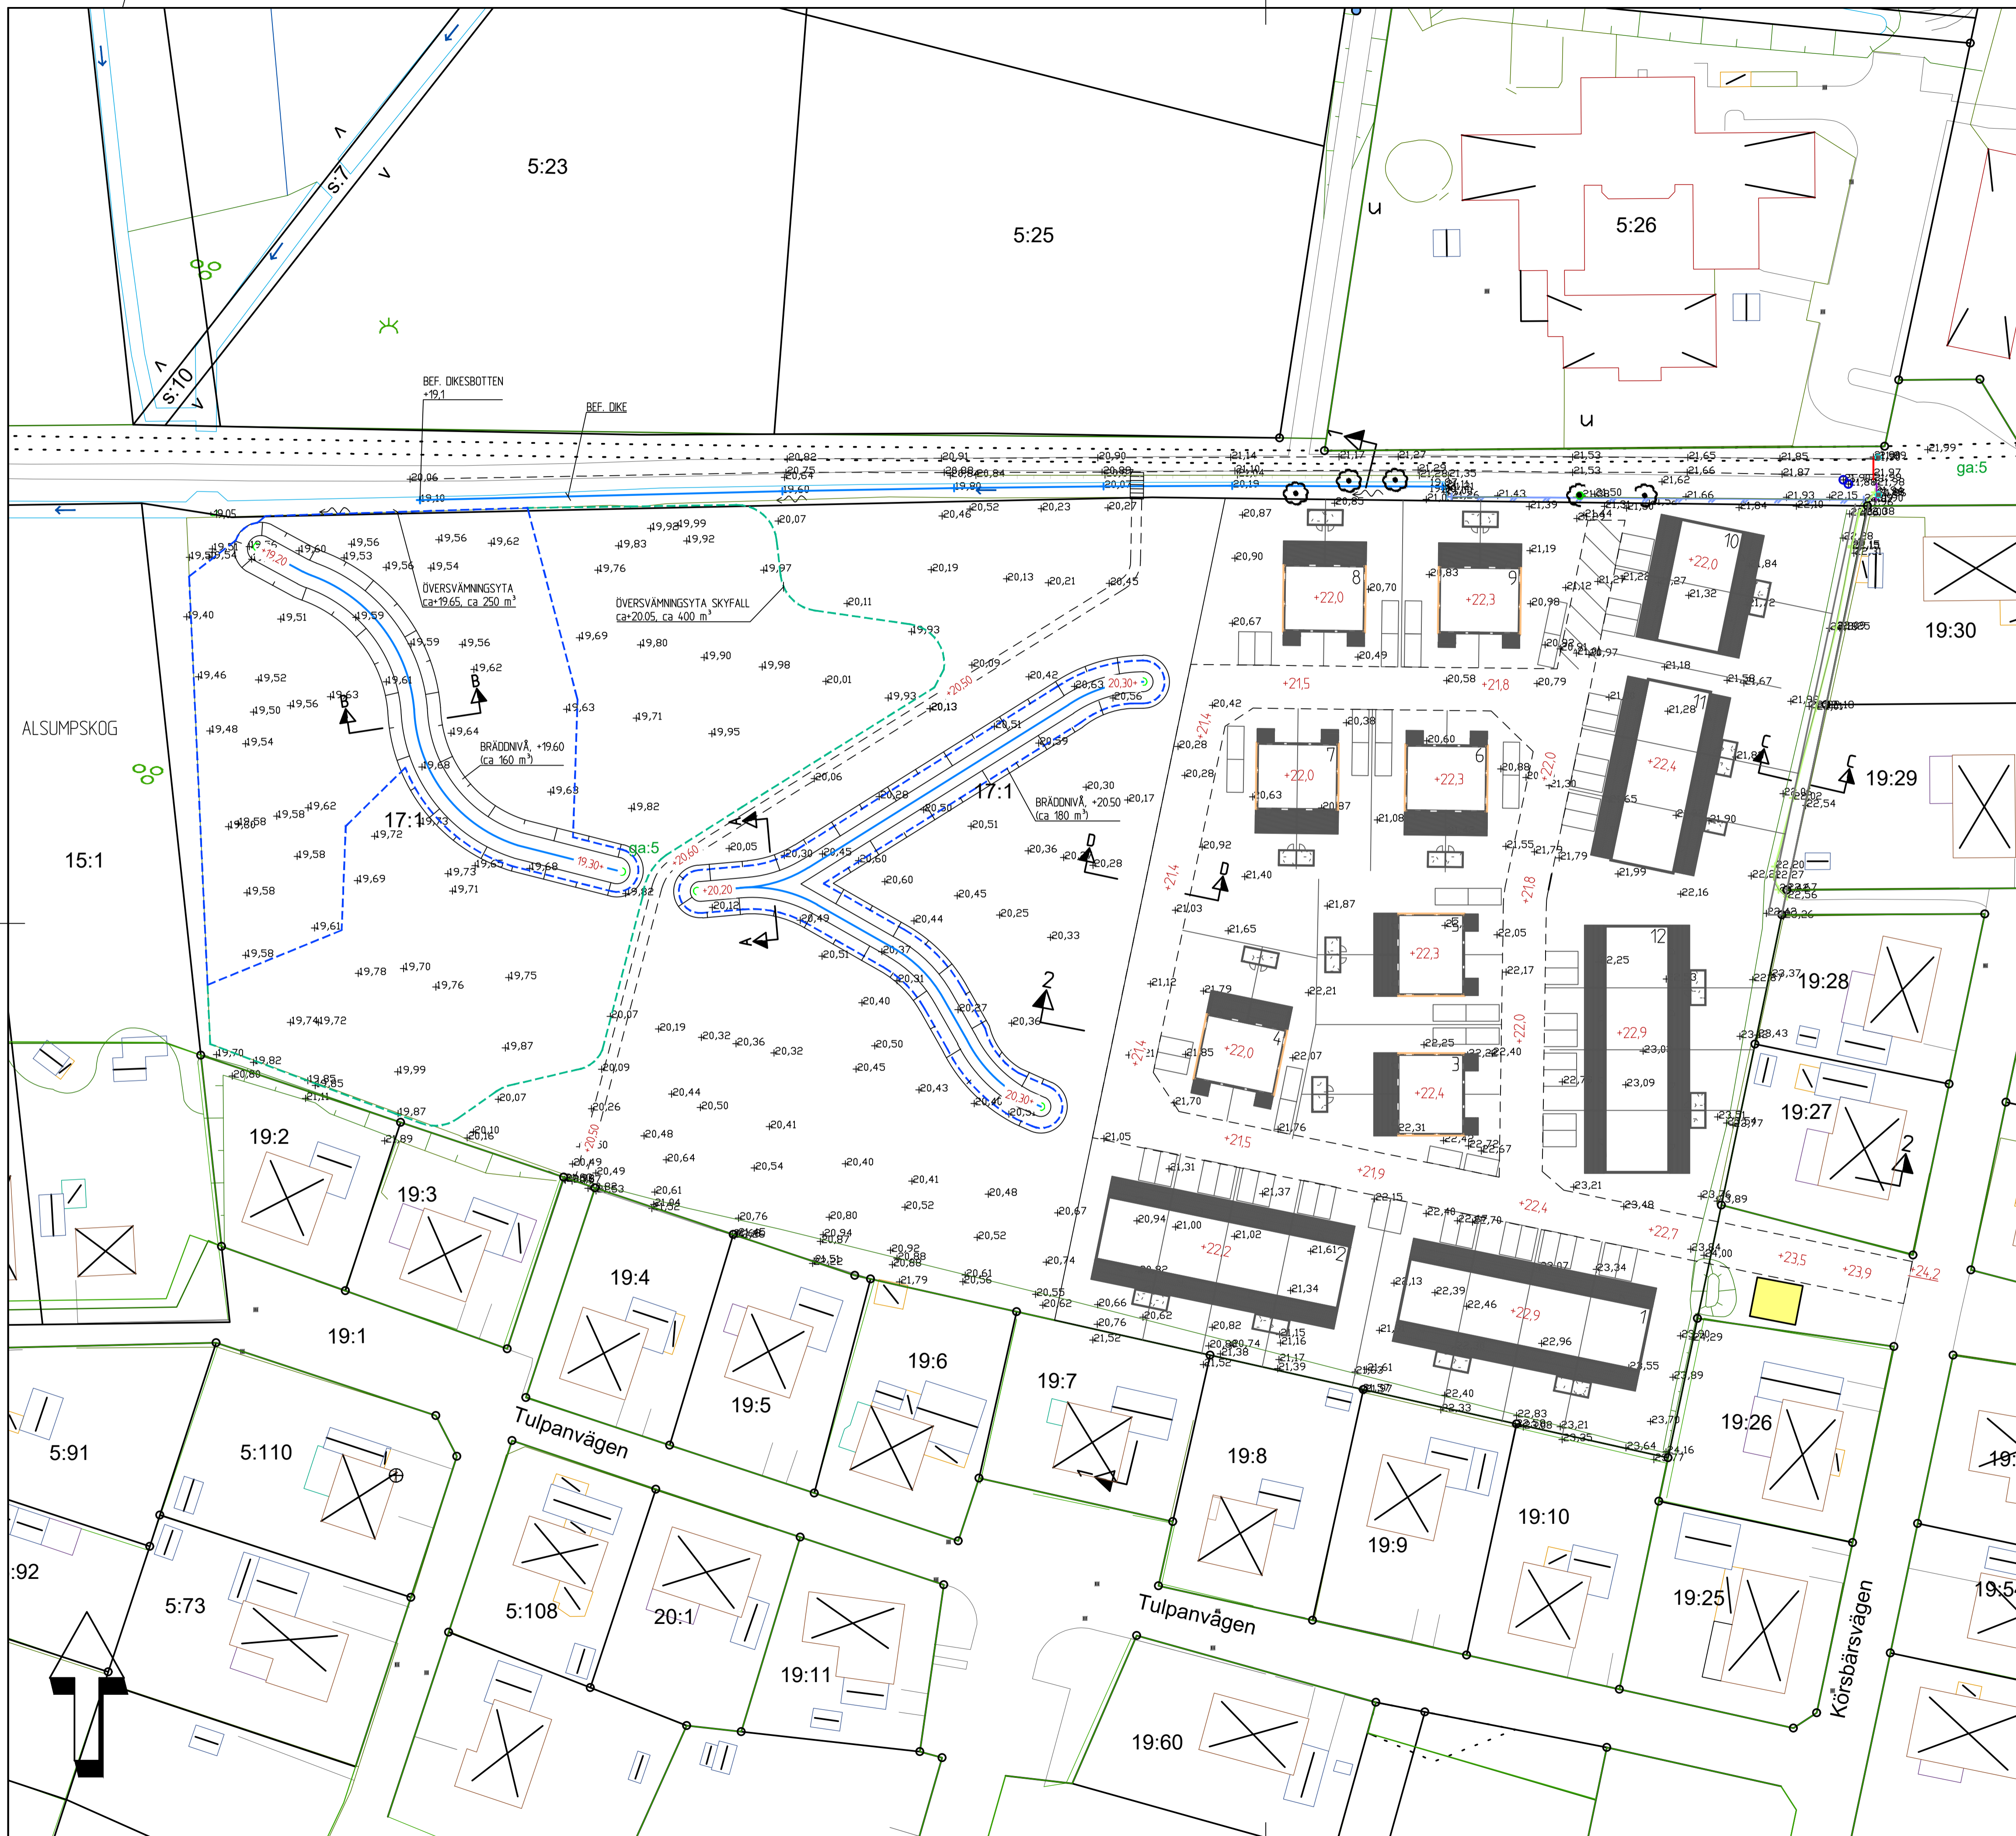

BET	ANT	ÄNDRING AVSER	SIGN	DATUM
RELATIONSHANDLING				
BYGGHANDLING				
FÖRFRÅGNINGSUNDERLAG				
BYGGLOVSHANDLING				
GRANSKNINGSHANDLING				
PRELIMINÄR HANDLING				23-02-27



Arkitekt
Konstruktion
Mark/VA-projektering
Södra Stenbäcksgatan 8
252 47 Helsingborg
042-23 18 38
griab@griab.com




UPPDRAG NR	RITAD AV	HANDLAGGARE
4254.01	MR	LC
DATUM	FILNAMN	
	4254-M2	

FLYINGE
ÖSTRA GÄRDSTÄNGA 17:1
ESLÖVS KOMMUN
HÖJDSÄTTNINGSPÅN

KOORDINATSYSTEM


PLAN SWEREF 99 1330
HÖJD RH 2000

SKALA	NUMMER	BET
A1 1500, A3 1:1000	M-31B.1-01	1

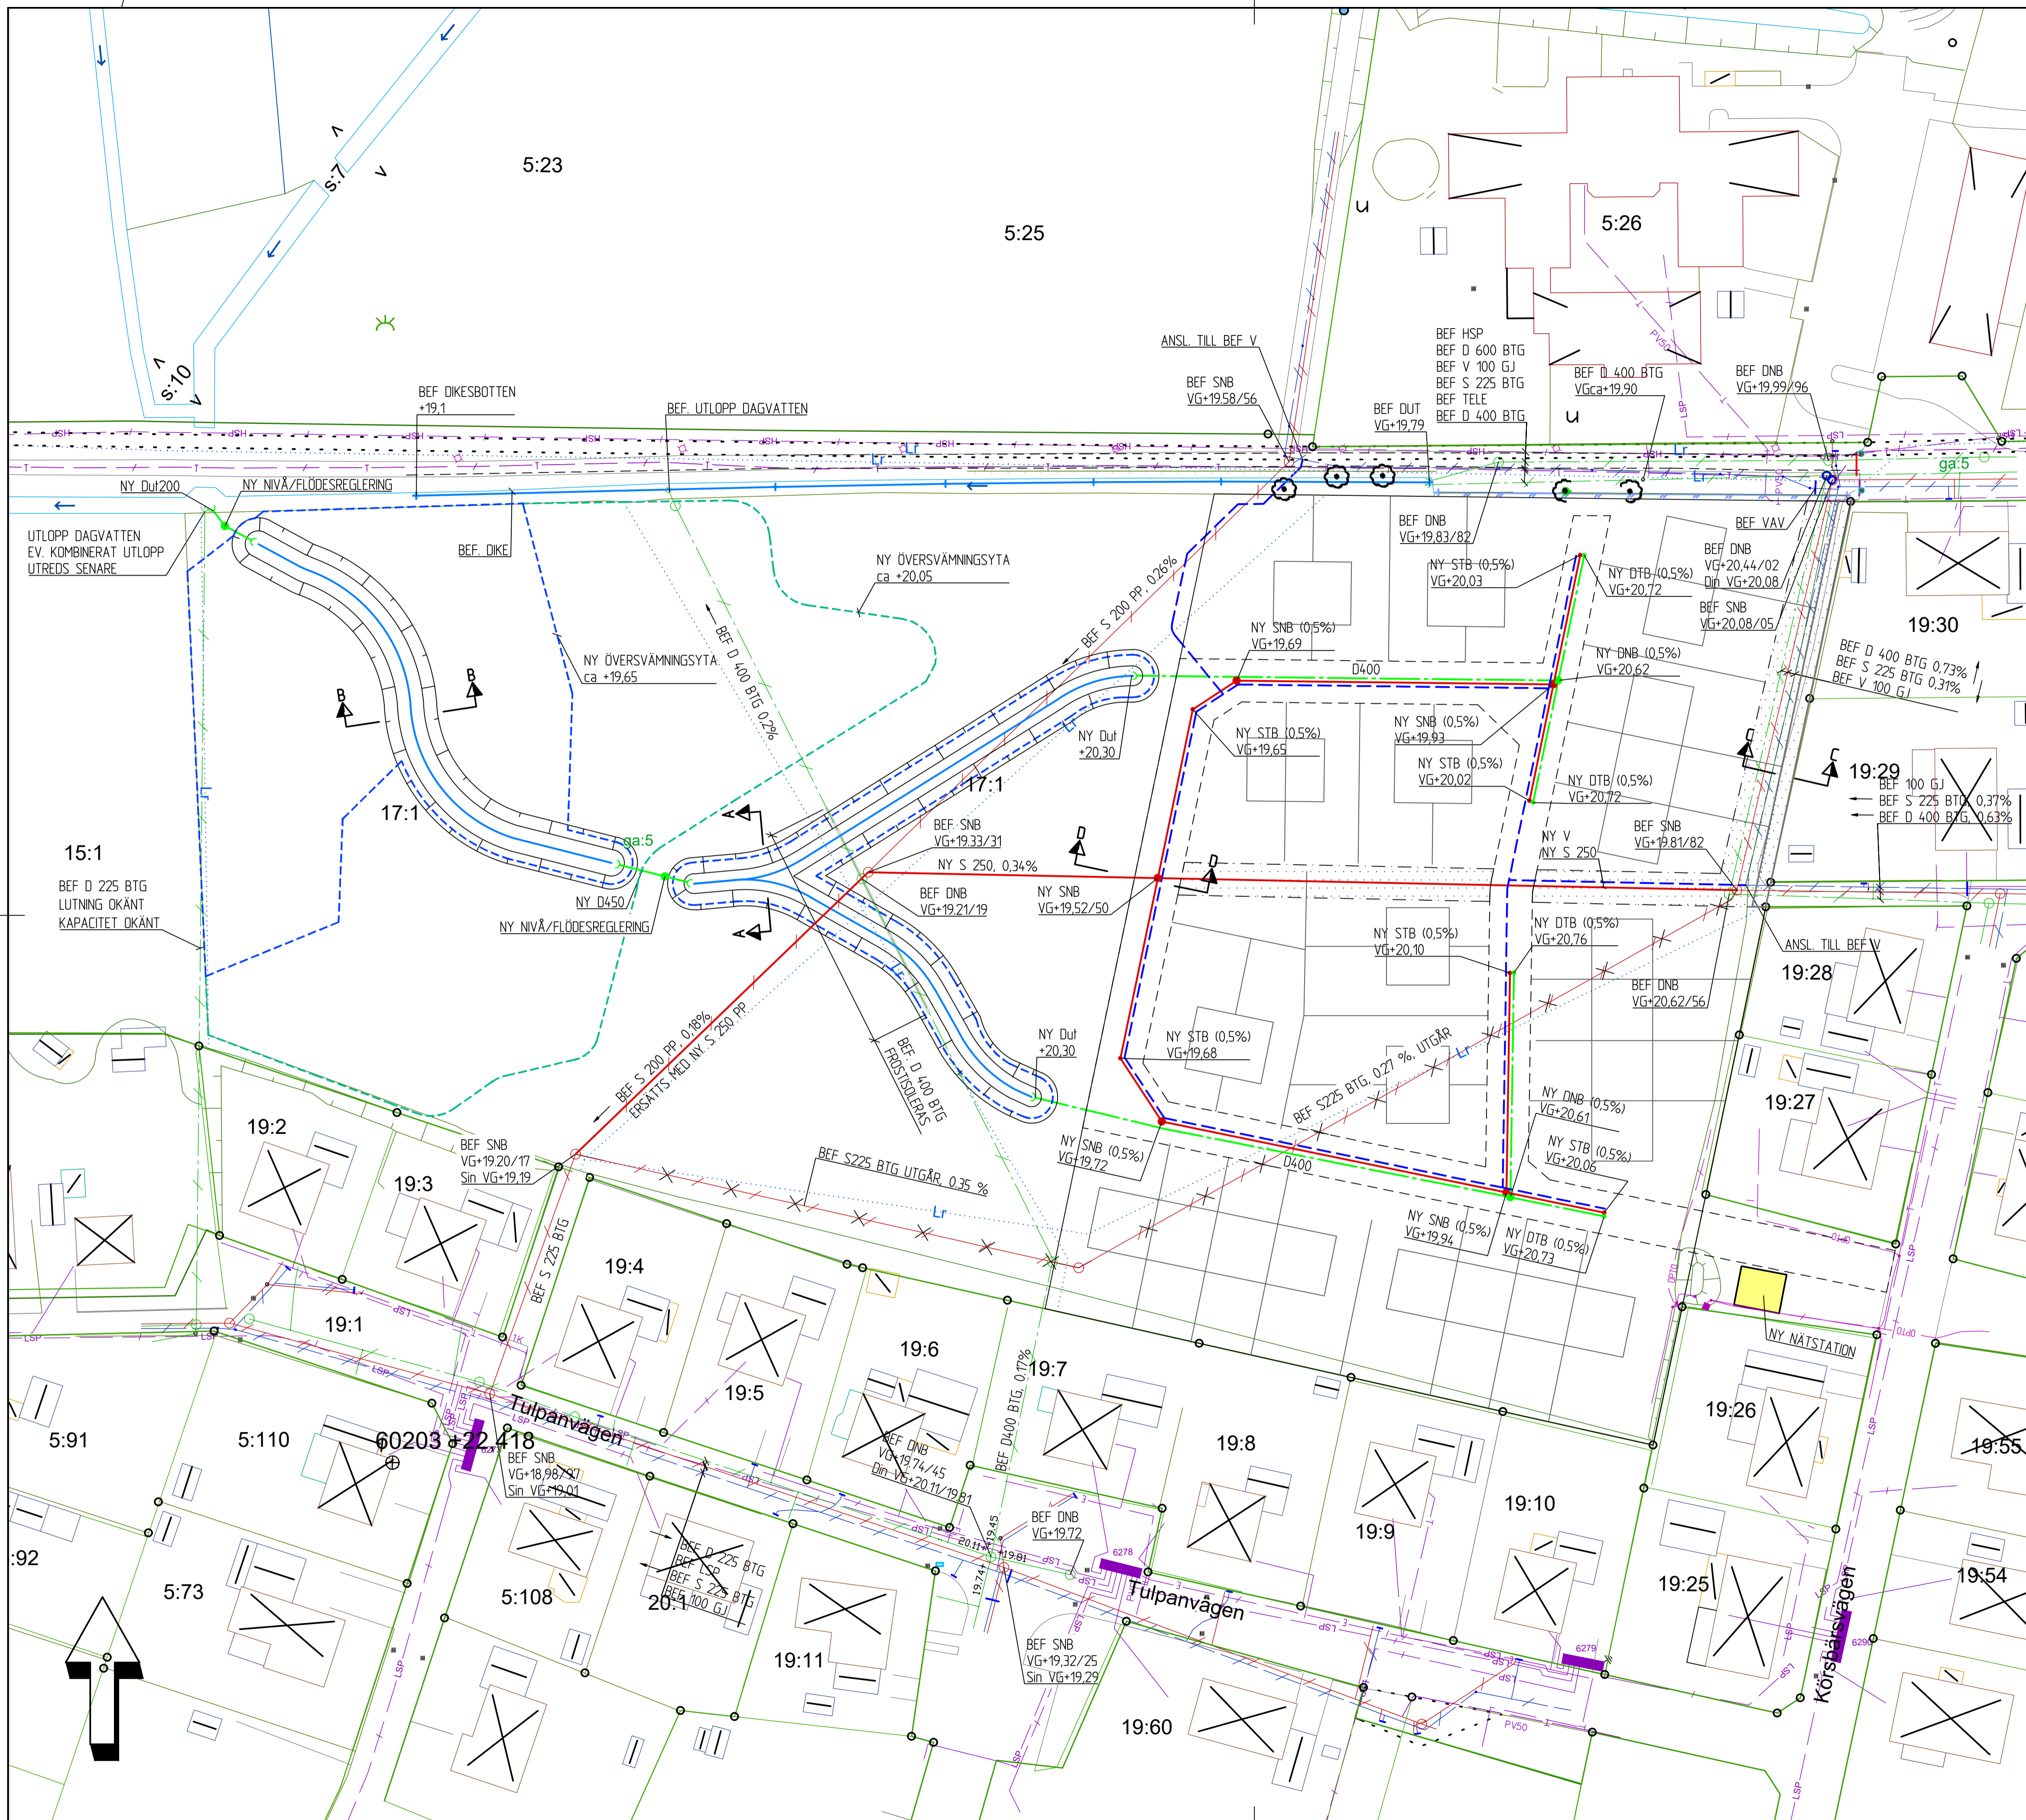

BETECKNINGAR

- BEFINTLIG VATTEN-, DAGVATTEN-, SPILLVATTENLEDNING
- BEF. LEDNING UTGÅR
- BEF NEDSTIGNINGSBRUNN
- BEF TILLSYNSBRUNN
- BEF DAGVATTENBRUNN
- BEF BRUNN RIVES, LEDNING PROPPAS
- LSP BEF KABEL, LÅGSPÄNNING MARK
- HSP BEF KABEL, HÖGSPÄNNING, MARK
- EL BEF KABEL, EL MARK
- TELE BEF KABEL, TELE, I MARK
- OPTO BEF OPTOKABEL
- NY VATTENLEDNING PN 10 PE
- NY DAGVATTENLEDNING PP
- NY SPILLVATTENLEDNING 200 PP
- DNB BEF NEDSTIGNINGSBRUNN Ø1000 BTG
- DTB BEF TILLSYNSBRUNN Ø400 PP

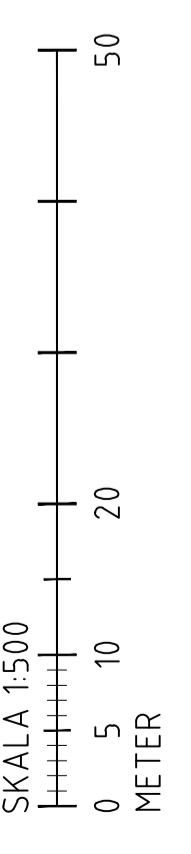

BET	ANT	ÄNDRINGEN AVSER	SIGN	DATUM
RELATIONSHANDLING				
BYGGHANDLING				
FÖRFRÅGNINGSUNDERLAG				
BYGGLOVSHANDLING				
GRANSKNINGSHANDLING				
PRELIMINÄR HANDLING				23-02-27




Arkitekt
Konstruktion
Mark/VA-projektering
Södra Stenbäcksgatan 8
252 47 Helsingborg
042-23 18 38
griab@griab.com

UPPDRAG NR	RITAD AV	HANDLAGGARE
4254-01	MR	LC
DATUM	FILNAMN	
	4254-M2	


FLYINGE
ÖSTRA GÄRDSTÄNGA 17:1
ESLÖVS KOMMUN
LEDNINGSPÅN, PRINCIP

KOORDINATSYSTEM
PLAN: SWREF 99 1330
HÖJD: RH 2000


SKALA	NUMMER	BET
A1 1500, A3 1:1000	R-511-01	1

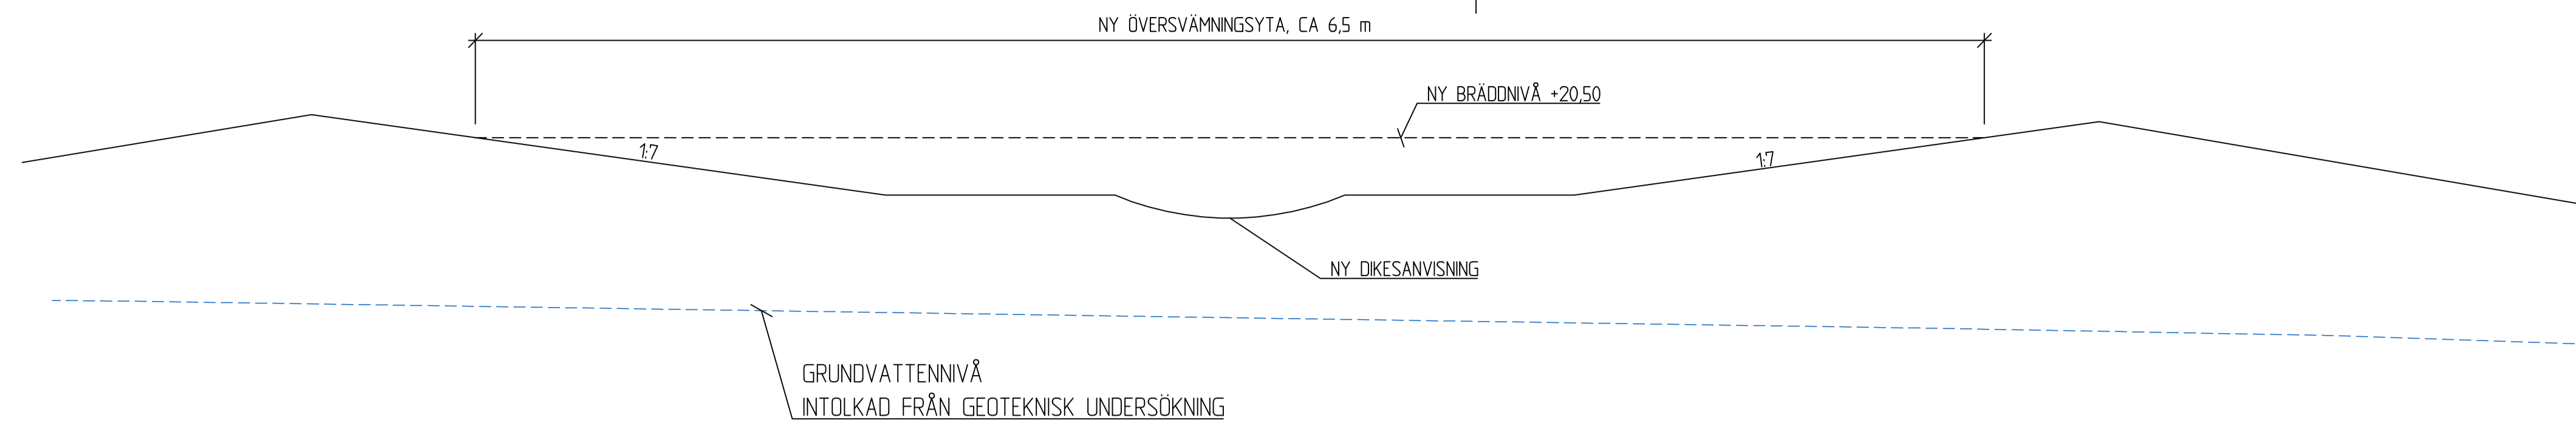



SEKTION A-A
SKALA 120

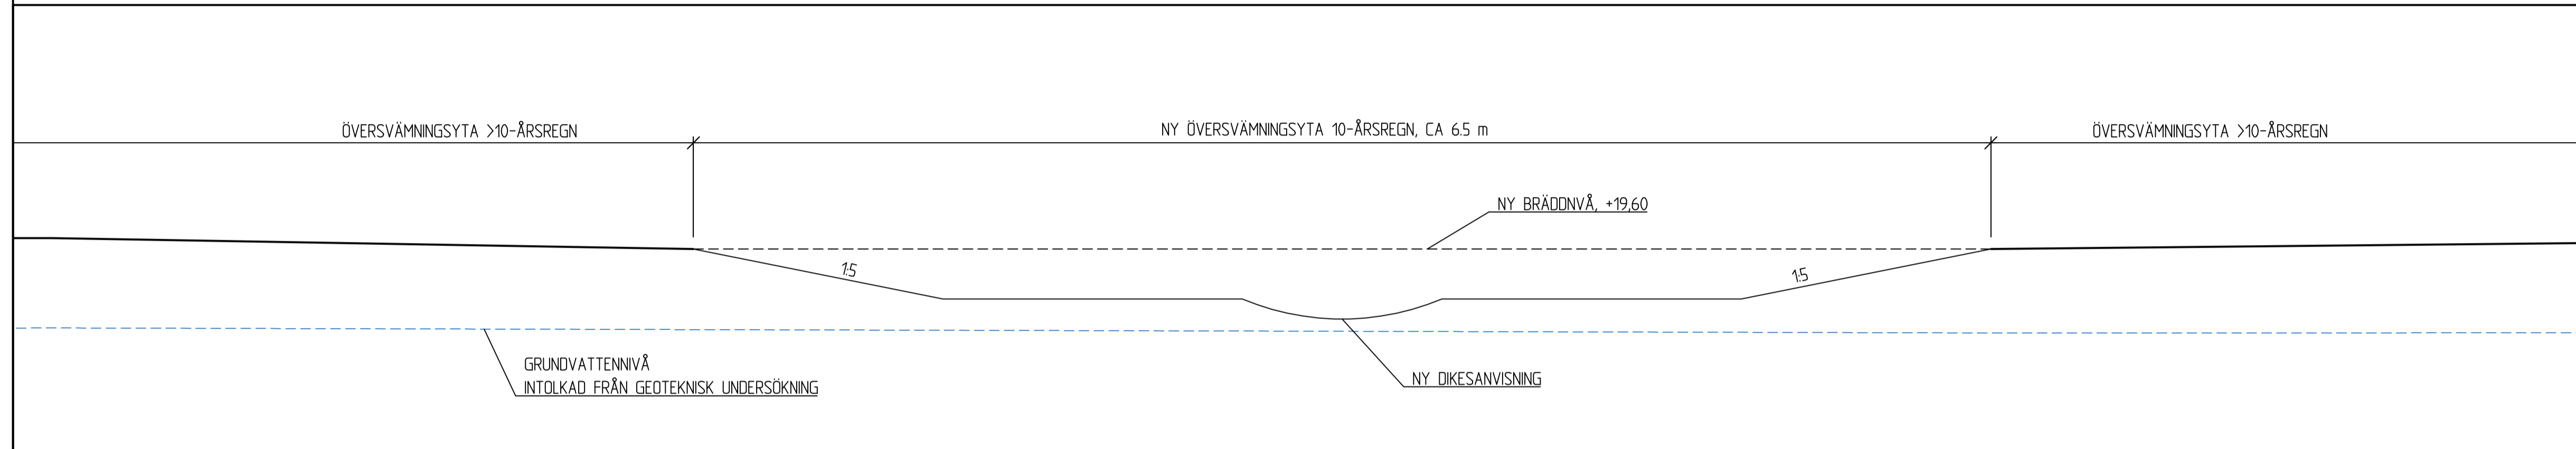

SEKTION B-B
SKALA 120

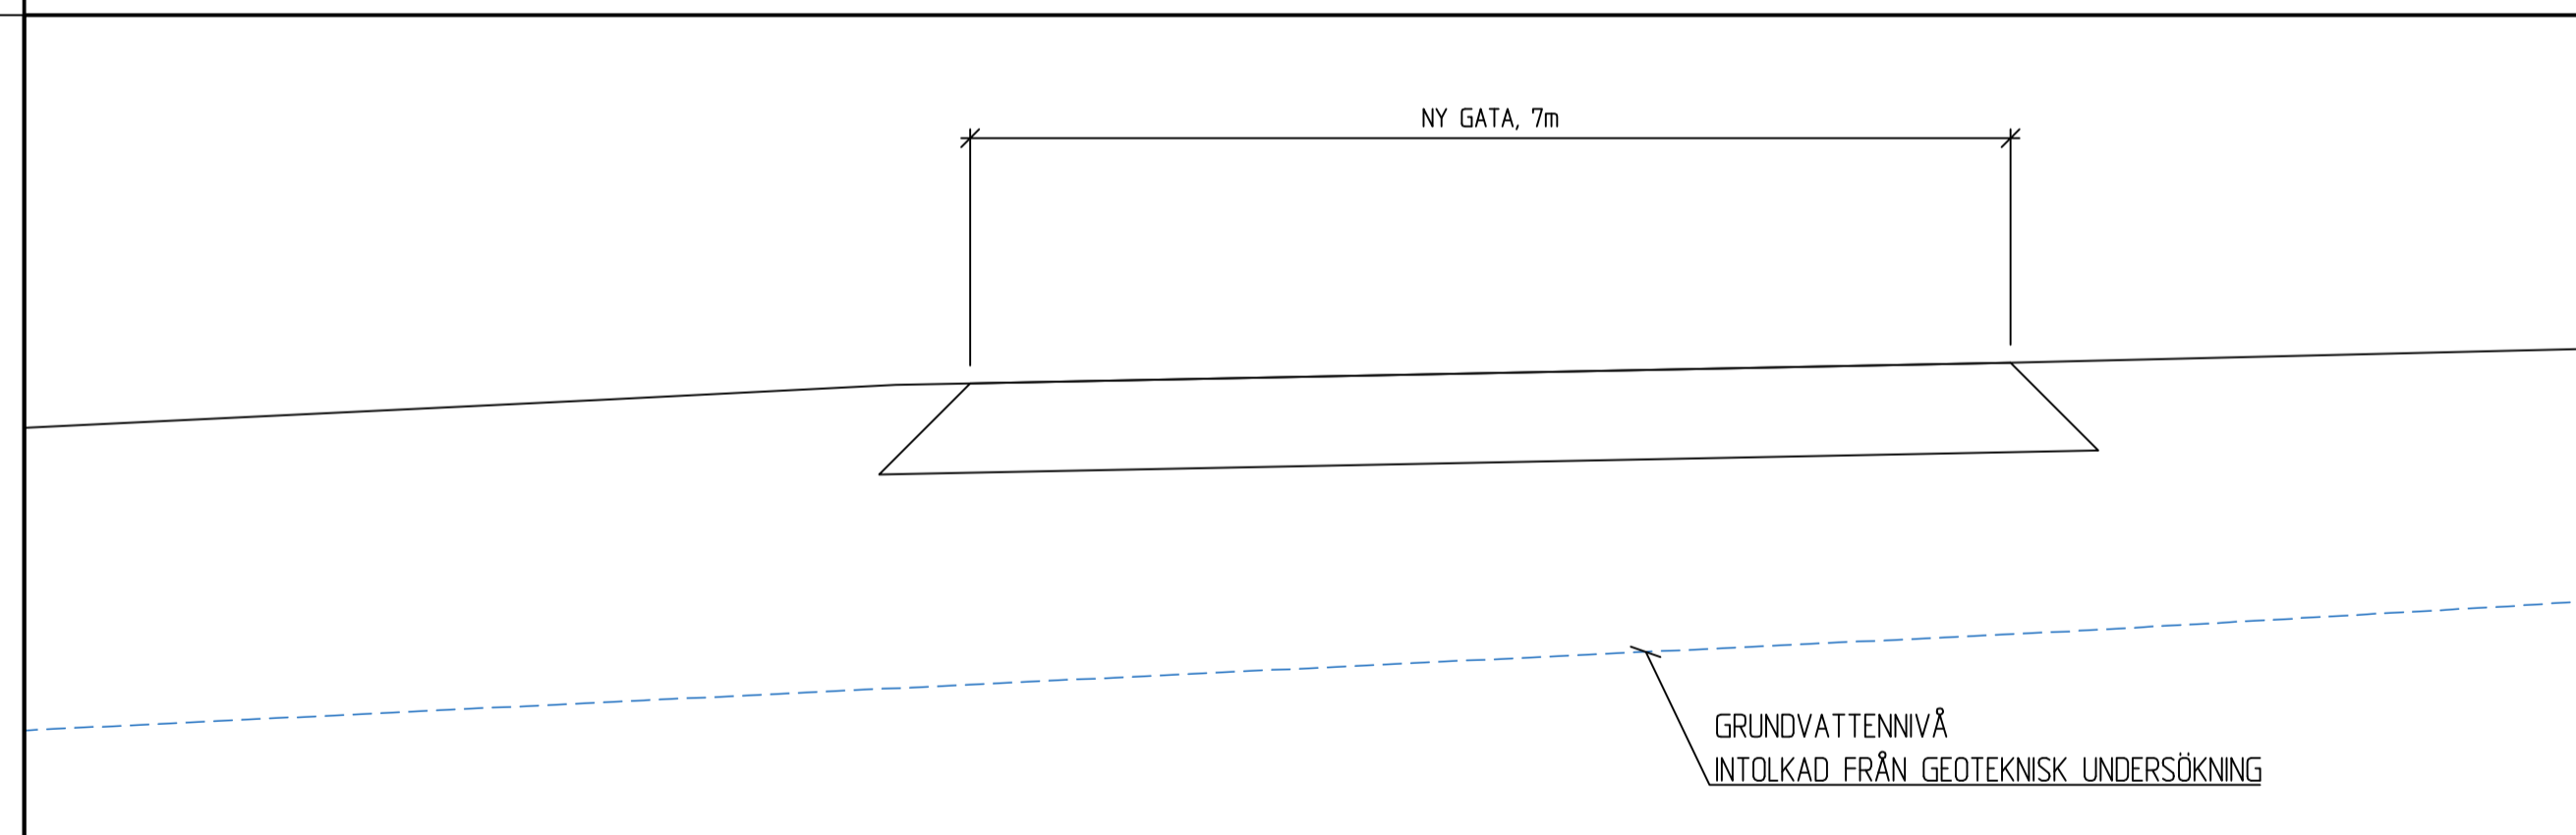

SEKTION D-D
SKALA 150

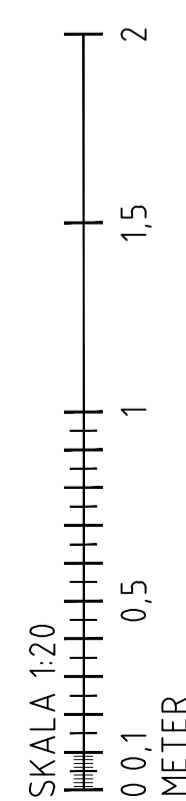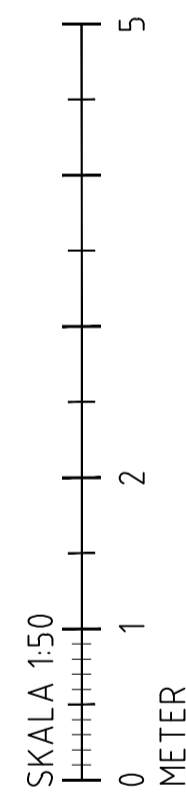

BET	ANT	ÄNDRINGEN AVSER	SIGN	DATUM
>		RELATIONSHANDLING		
>		BYGGHANDLING		
>		FÖRFRÅGNINGSUNDERLAG		
>		BYGGLOVSHANDLING		
>		GRANSKNINGSHANDLING		
▶		PRELIMINÄR HANDLING		23-02-27




Arkitektur
Samarbetsform
Mark/VA-projektering
Södra Stenbocksgatan 8
252 47 Helsingborg
042-23 18 38
griab@griab.com




UPPDRAG NR 4254-01	RITAD AV MR	HANDLAGGARE LC
DATUM		FILNAMN 4254-M2

FLYNGE
ÖSTRA GÄRDSTÅNGA 17:1
ESLÖVS KOMMUN
SEKTION A, B, D

SKALA A1 120, 150	NUMMER M-316-01	BET
----------------------	--------------------	-----

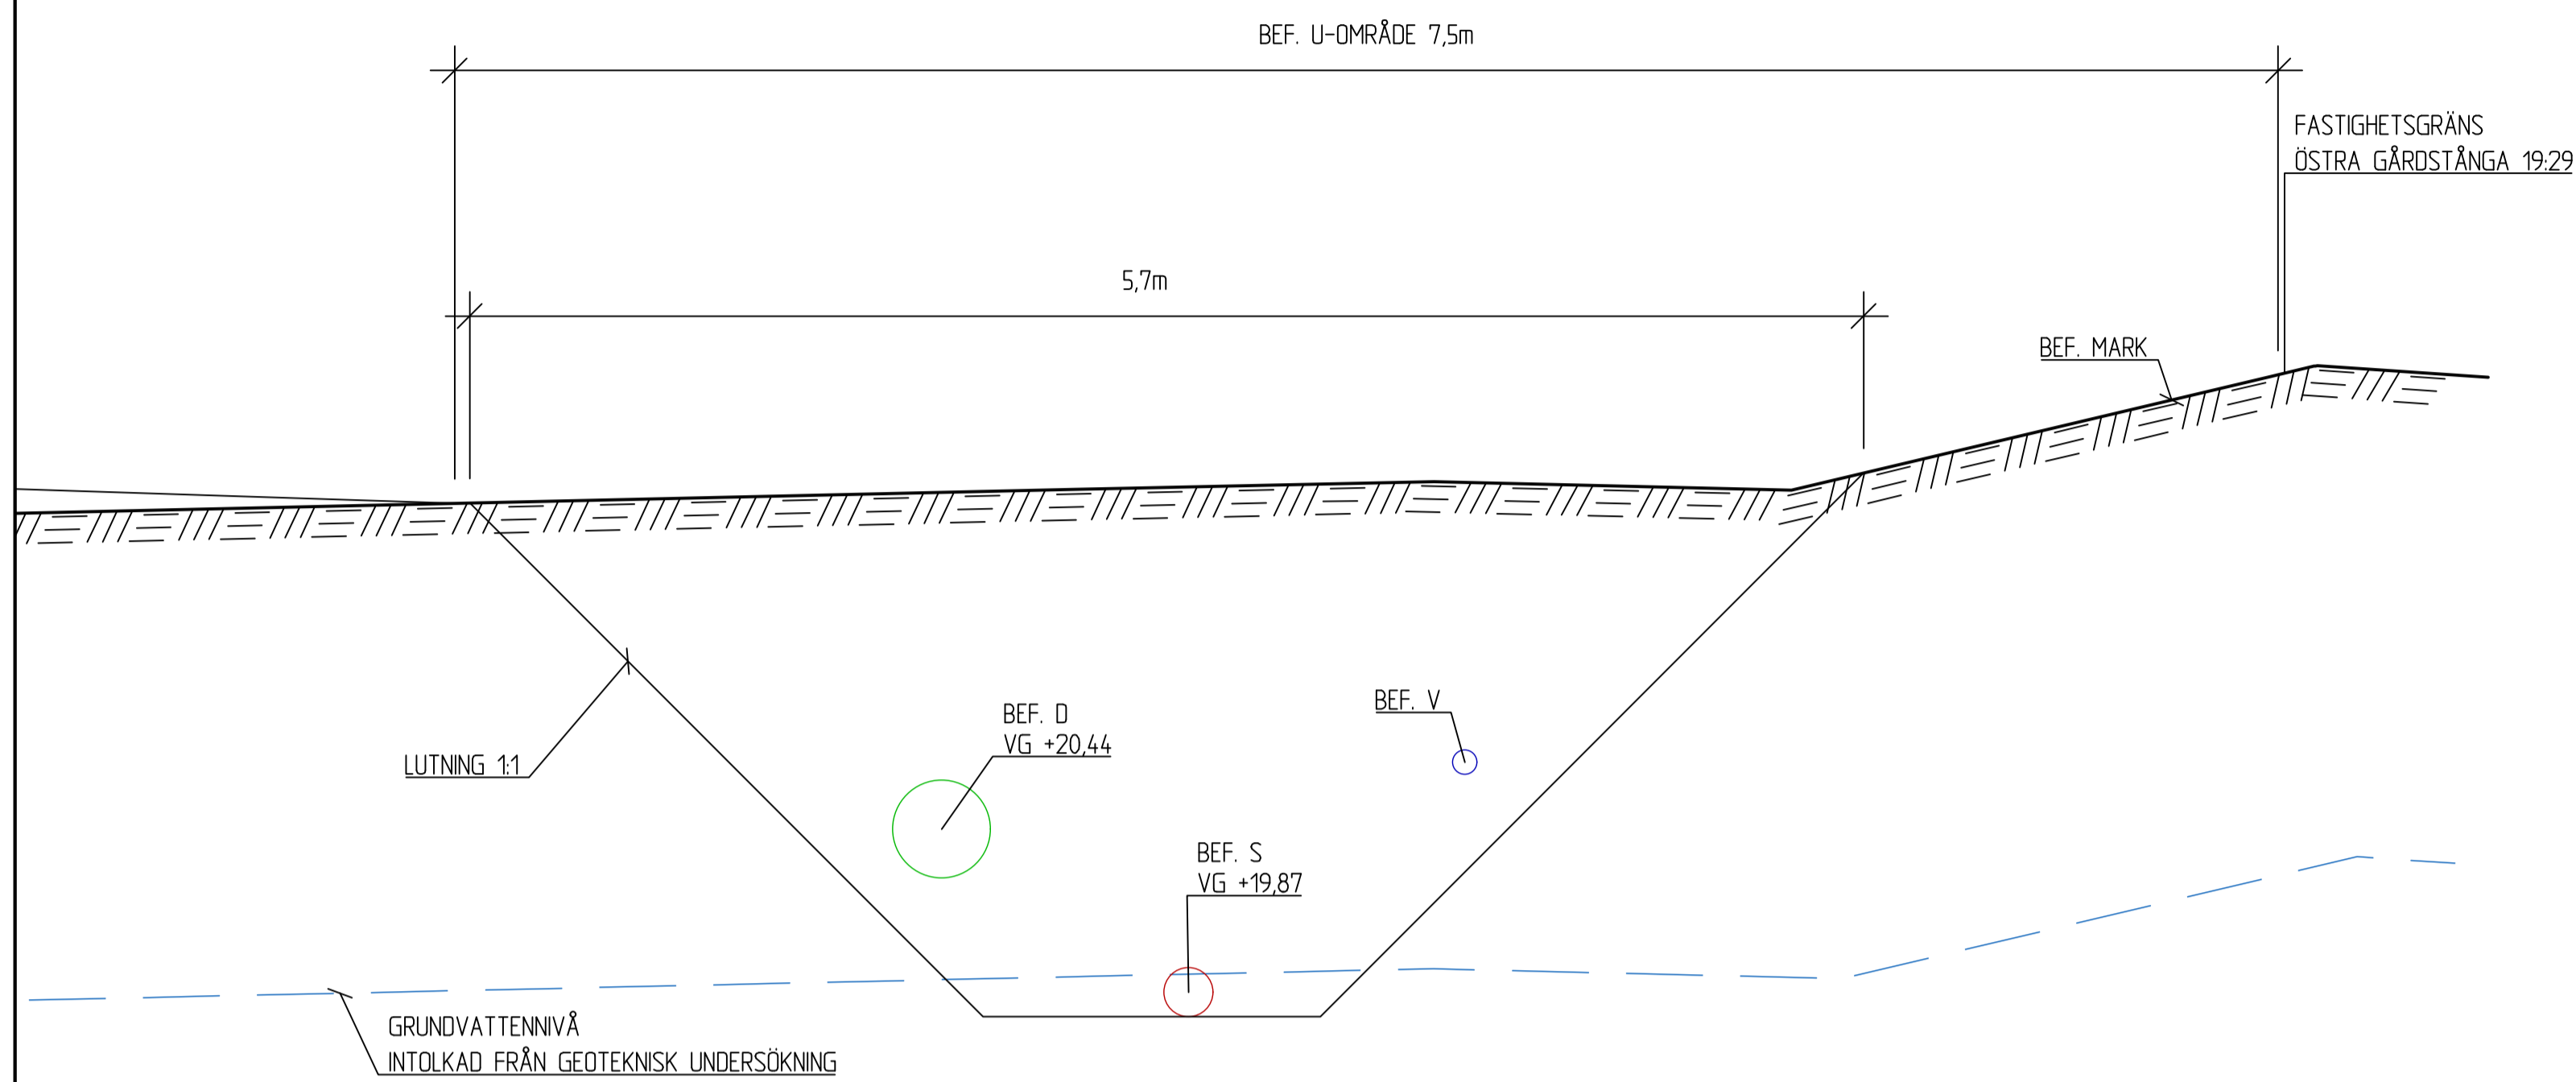

SEKTION C-C
SKALA 1:25

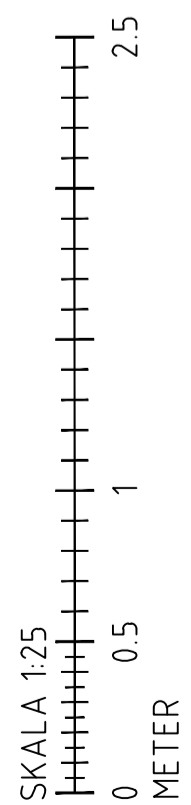

BET	ANT	ÄNDRINGEN AVSER	SIGN	DATUM
>		RELATIONSHANDLING		
>		BYGGHANDLING		
>		FÖRFRÅGNINGSUNDERLAG		
>		BYGGLOVSHANDLING		
>		GRANSKNINGSHANDLING		
▶		PRELIMINÄR HANDLING		23-02-27






Arkitekt
 Konsultation
 Mark/VA-projektering
 Södra Stenbocksgatan 8
 252 47 Helsingborg
 042-23 18 38
 griab@griab.com

UPPDRAG NR 4254-01	RITAD AV MR	HANDELAGGARE LC
DATUM		FILNAMN 4254-M2


FLYNGE
 ÖSTRA GÅRDSTÅNGA 17:1
 ESLÖVS KOMMUN
 SEKTION C

SKALA A1 1:25, A3 1:50	NUMMER M-316-02	BET 1
---------------------------	--------------------	----------

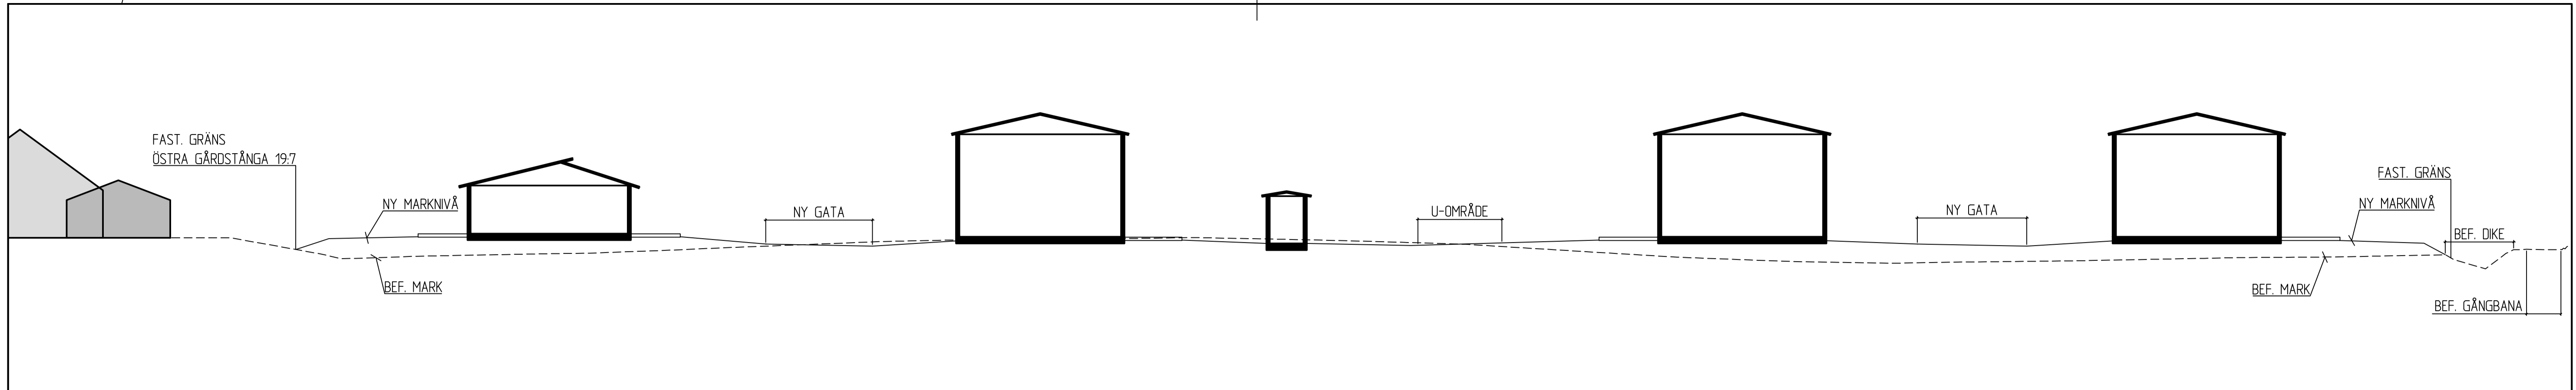


SEKTION 1-1

SÖDER-NORR
SKALA 1:200

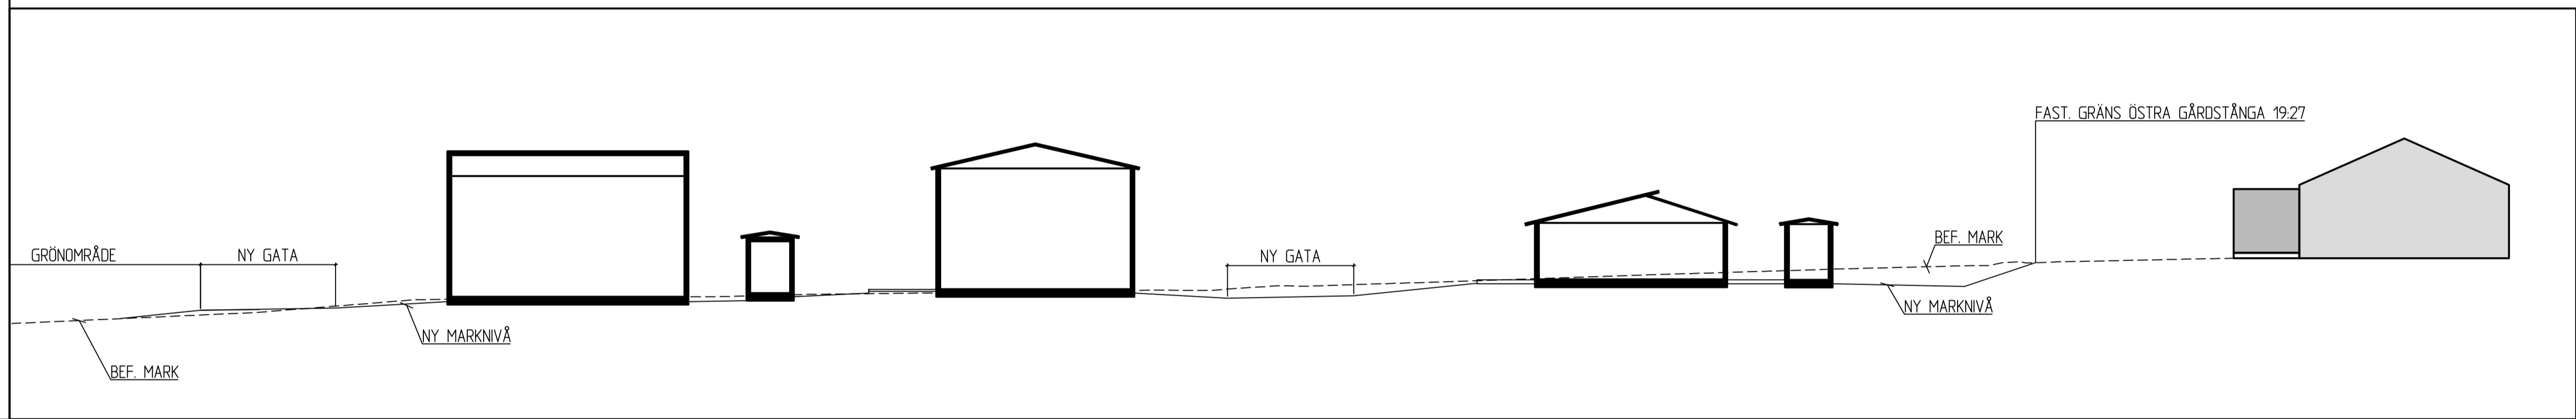

SEKTION 2-2

ÖST-VÄST
SKALA 1:200

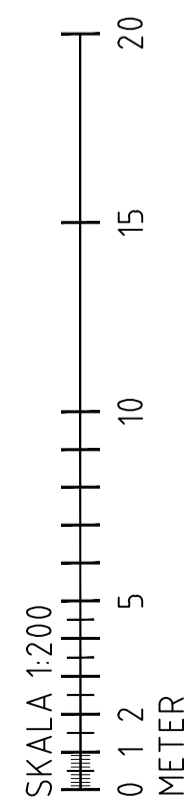

BET	ANT	ÄNDRINGEN AVSER	SIGN	DATUM
>		RELATIONSHANDLING		
>		BYGGHANDLING		
>		FÖRFRÅGNINGSUNDERLAG		
>		BYGGLOVSHANDLING		
>		GRANSKNINGSHANDLING		
▶		PRELIMINÄR HANDLING		23-02-27



Arkitekt
Samskull
Mark/VA-projektering
Södra Stenbocksgatan 8
252 47 Helsingborg
042-23 18 38
griab@griab.com



UPPDRAG NR 4254-01	RITAD AV MR	HANDLAGGARE LC
DATUM		FILNAMN 4254-M2

FLYNGE
ÖSTRA GÄRDSTÅNGA 17:1
ESLÖVS KOMMUN
SEKTION SÖDER-NORR, ÖST-VÄST

SKALA A1 1:200, A3 1:400	NUMMER M-316-03	BET
-----------------------------	--------------------	-----